


1 2 3 4 5 6 7 8 9 10 11 12 13 14 15 16 17 18 19 20 21 22

A  
B  
C  
D  
E  
F  
G  
H  
I  
J  
K  
L  
M  
N  
O  
P  
R  
S  
T

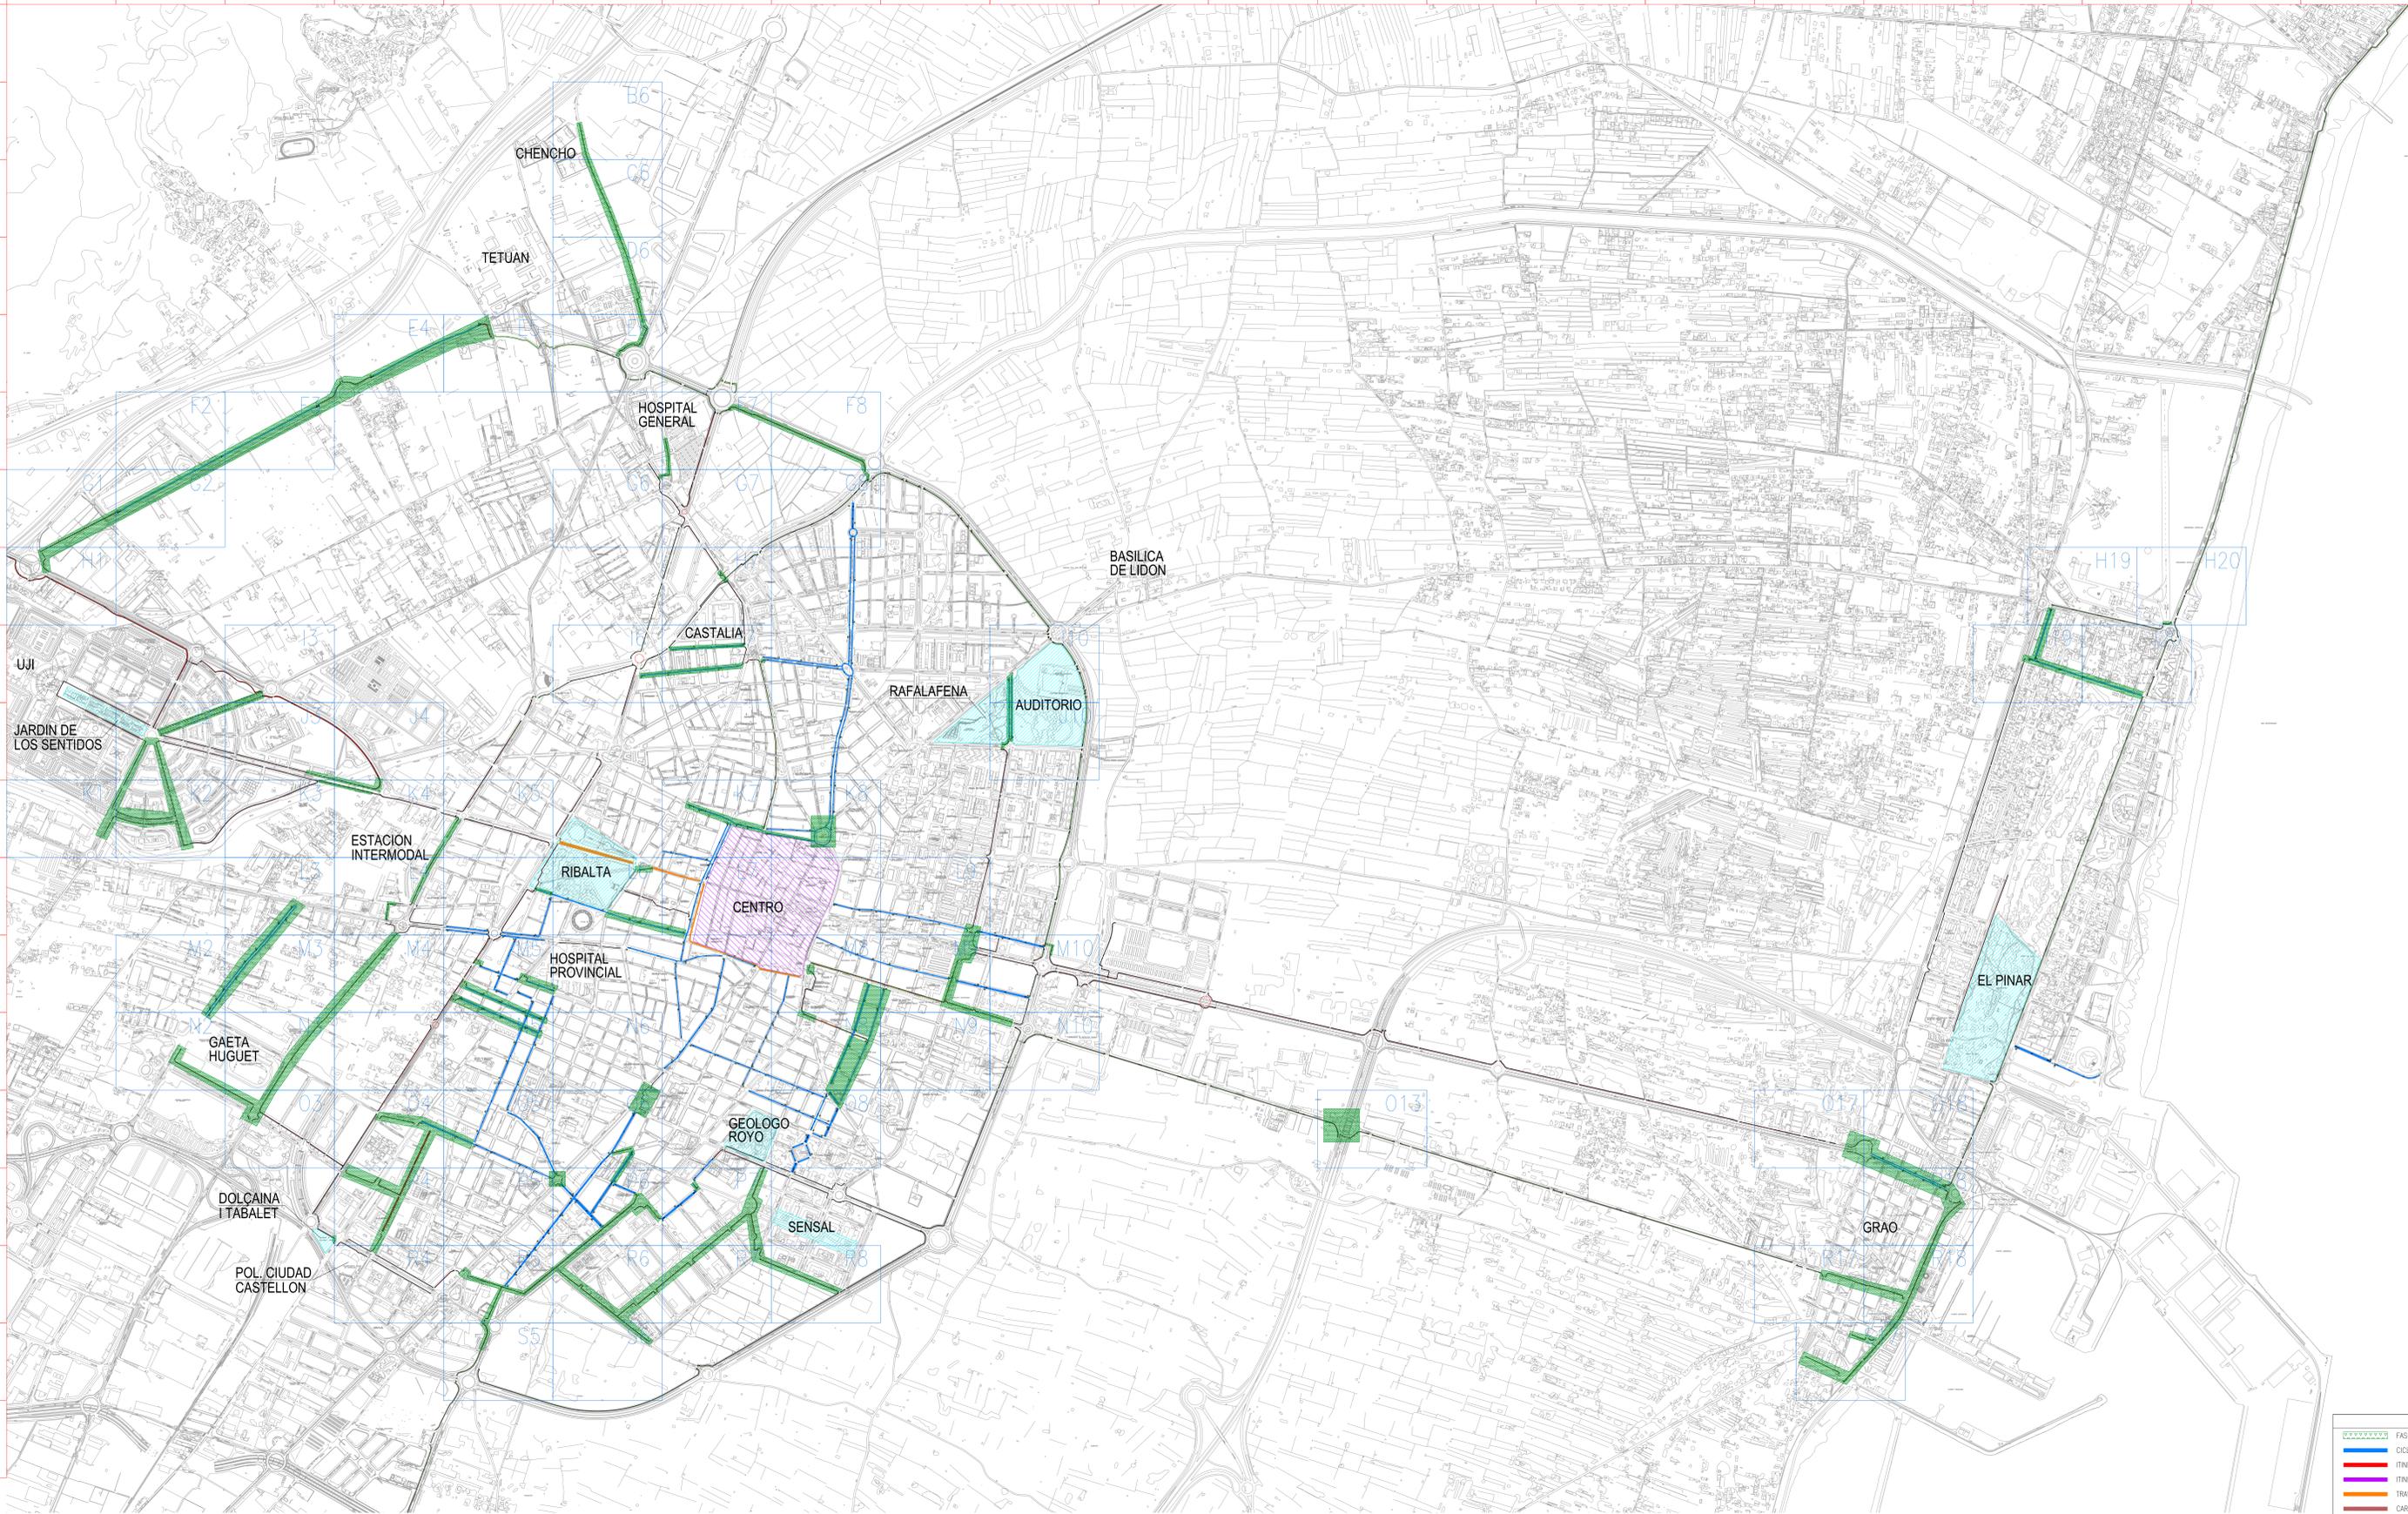

**LEYENDA**

	FASE I
	CICLOCALE (30)
	ITINERARIO CICLISTA
	ITINERARIO ZONA 30
	TRAM
	CARRIL BICI SOBRE ACERA SIN PINTAR

Durante la elaboración del Plan Director de la Bicicleta de Castellón, el tramo de la Avenida Hermanos Bou comprendido entre la Plaza Borrull y la Calle Pablo Iglesias, que se iba a desarrollar en la Fase I, ya se ha ejecutado.